

KP - STYCZNIK ZASILANIA PODSTAWOWEGO  
 KR - STYCZNIK ZASILANIA Z AGREGATU  
 AG - AGREGAT POTWIERDZENIE GOTOWOSCI  
 WP - WYLACZNIK POZAROWY


ZASILANIE  
 PODSTAWOWE

ZASILANIE  
 Z AGREGATU

ZASILANIE Gwarantowane  
 10., 11. ZHYDC

PANEL SZR PA-ATS

PLC nr.	Data	Z8. Lut., 2011	PSA	PSA Z8-600 Radom ul. Staromiejska 12/14c proj.	SZR SIECĆ-SIEC DLA STYCZNIKÓW	2000.000.000.03	=	STYK NO	
								na podstawie:	Instalacja:
rok prod.	Norma							1	1
								Str.	

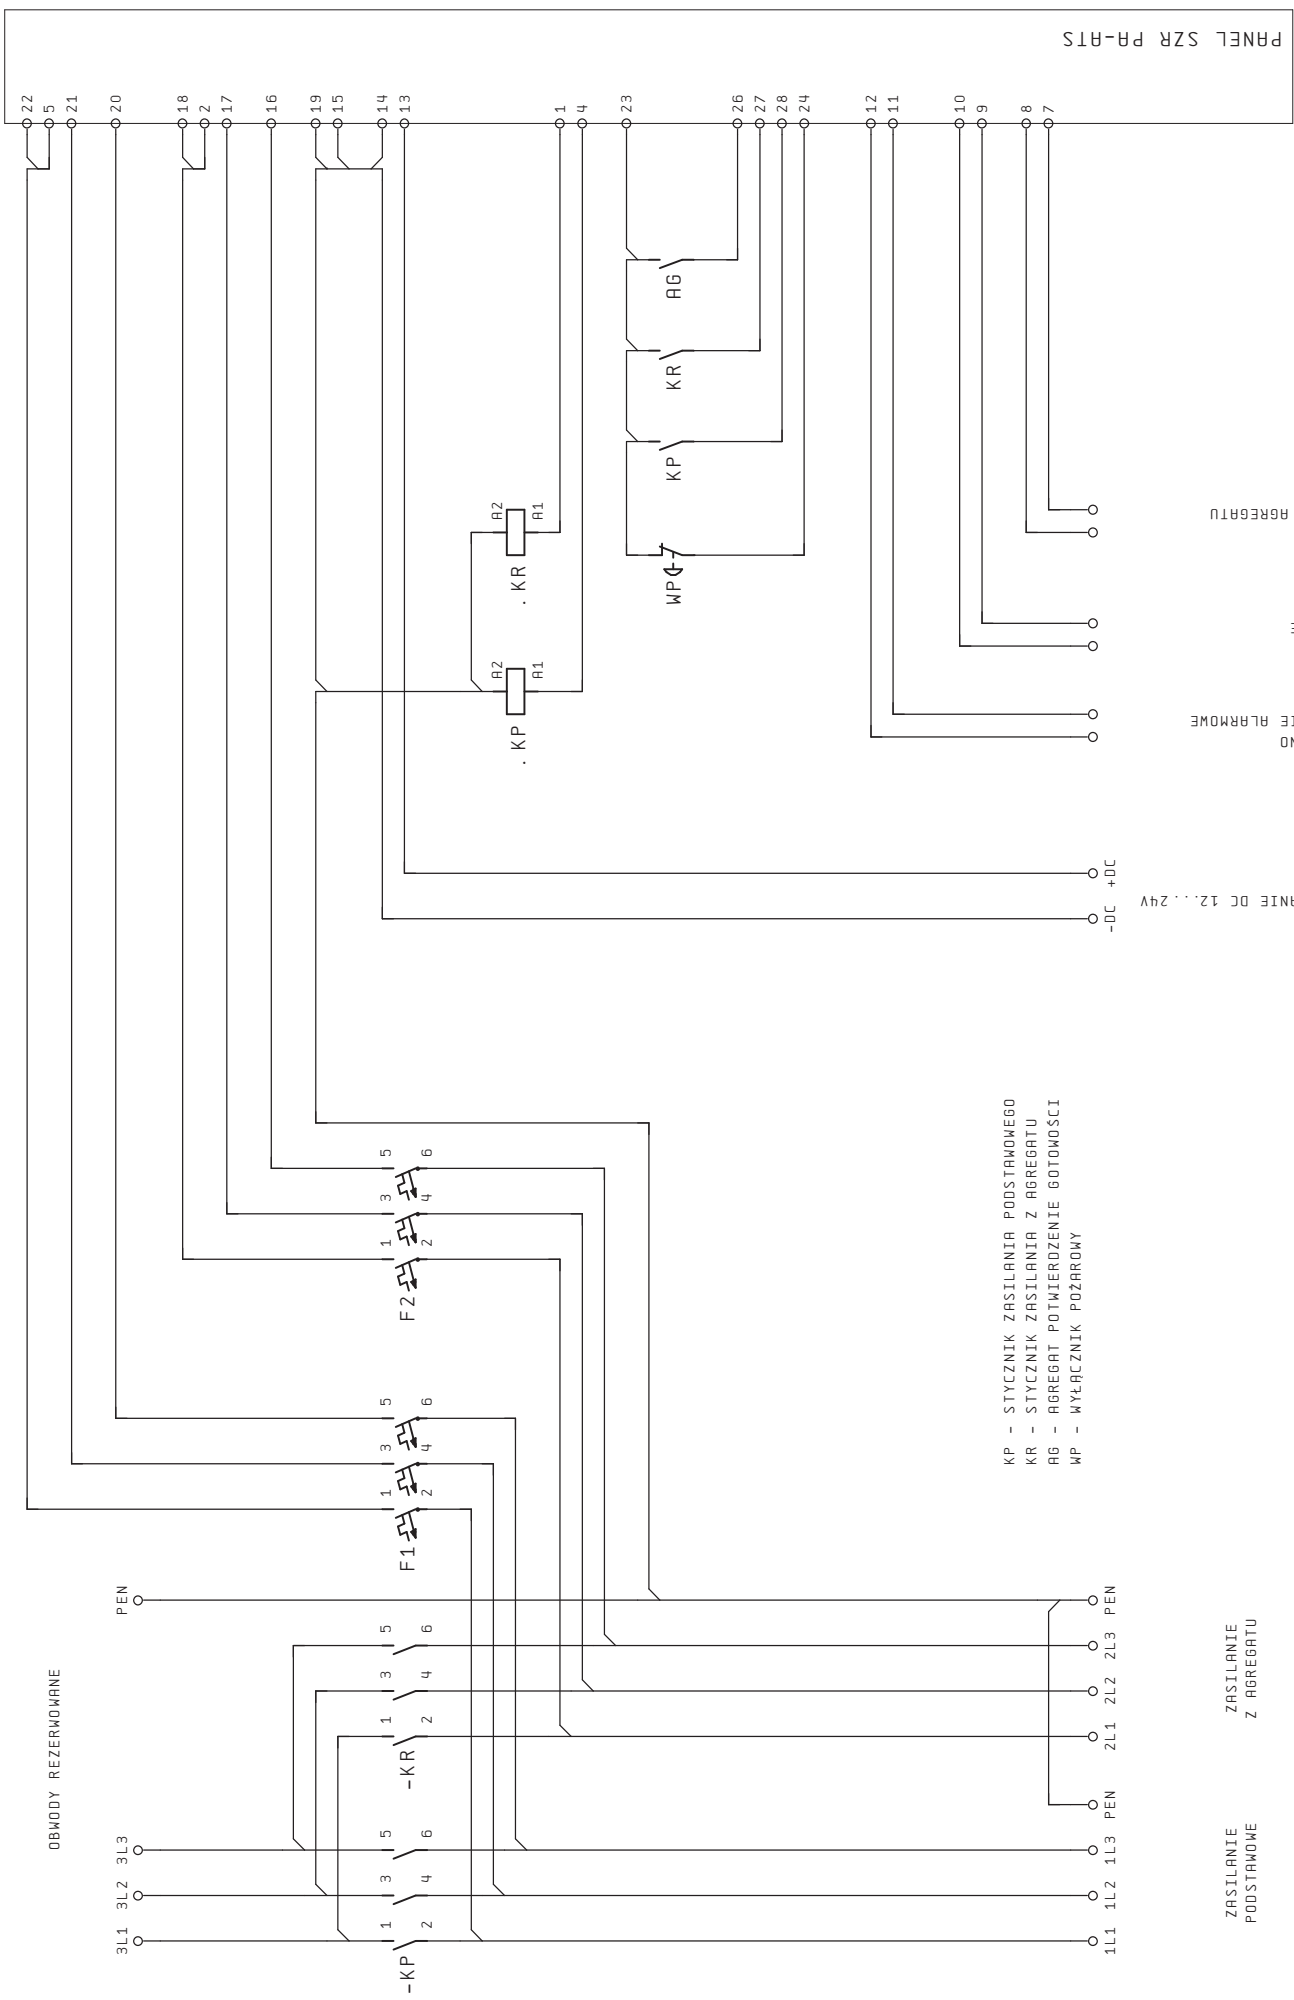

KP - STYCZNIK ZASILANIA PODSTAWOWEGO  
 KR - STYCZNIK ZASILANIA Z AGREGATU  
 AG - AGREGAT POTWIERDZENIE GOTOWOSCI  
 WP - WYŁĄCZNIK POŻAROWY

ZASILANIE PODSTAWOWE

ZASILANIE Z AGREGATU

ZASILANIE DC 12...24V

WYŚCIE ALARMOWE

SSANIE

SIART AGREGATU

PLC nr.	Data	Zł. Lut. 2011	PSA	PSA	SZR SIEĆ-AGREGAT DLA STYCZNIKÓW	2000.000.000.01	=	+	Str. 1	Instalacje:	1	Str.	1
Ok prod.													
Spr aw.													
Opra.													
W. Bukalski													